


11.09.2025

geändert am 19.09.2025

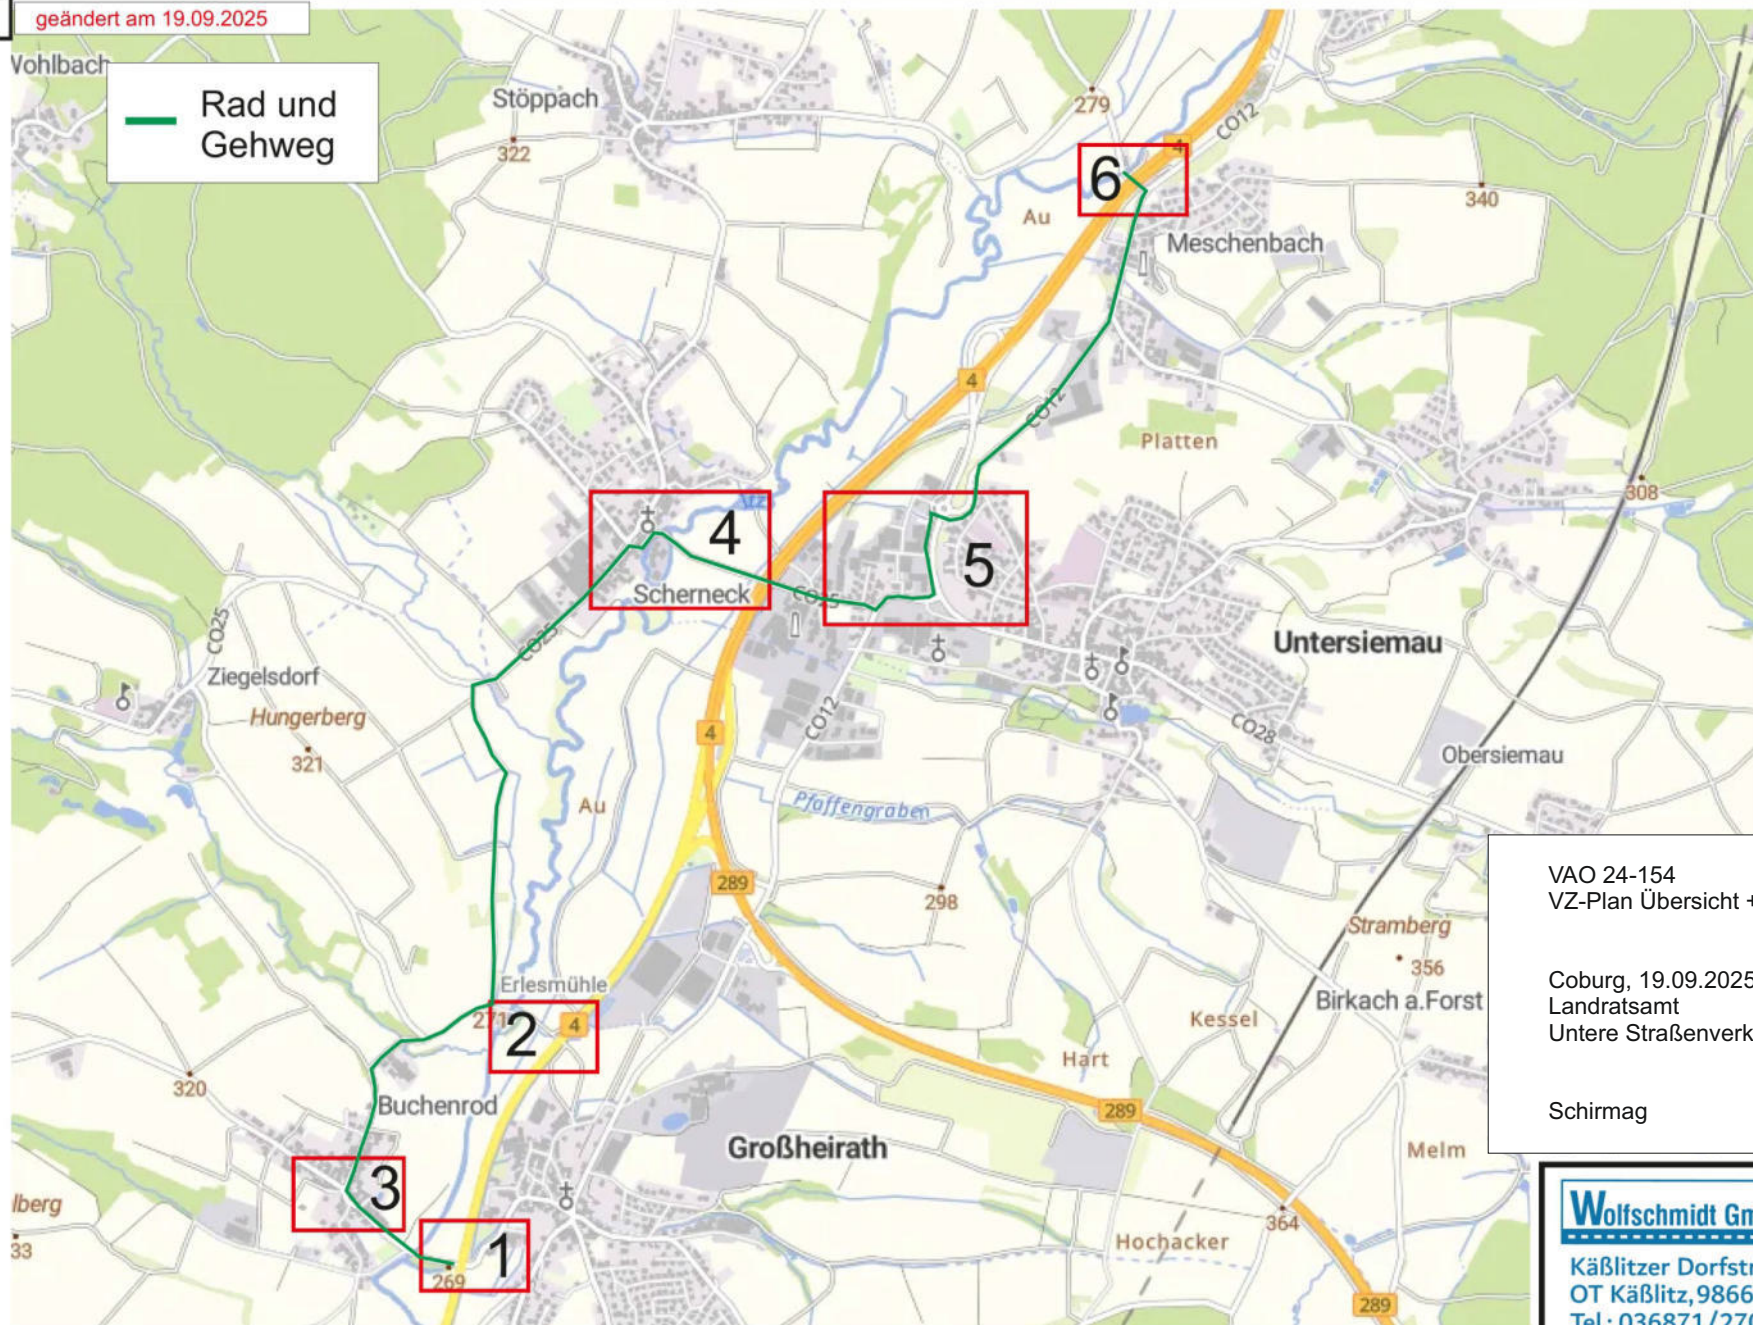

VAO 24-154
VZ-Plan Übersicht + Pläne 1 bis 6

Coburg, 19.09.2025
Landratsamt
Untere Straßenverkehrsbehörde

Schirmag




Käblitzer Dorfstraße 14
OT Käblitz, 98663 Heldburg
Tel.: 036871/270-0
Tel.: 036871/270-16
info@wolfschmidt-gmbh.de
www.wolfschmidt-gmbh.de

Bauvorhaben: GRW Großheirath - Meschenbach

Auftraggeber: Glöckle GmbH

Plan-Nr.:
Übersicht

11.09.2025

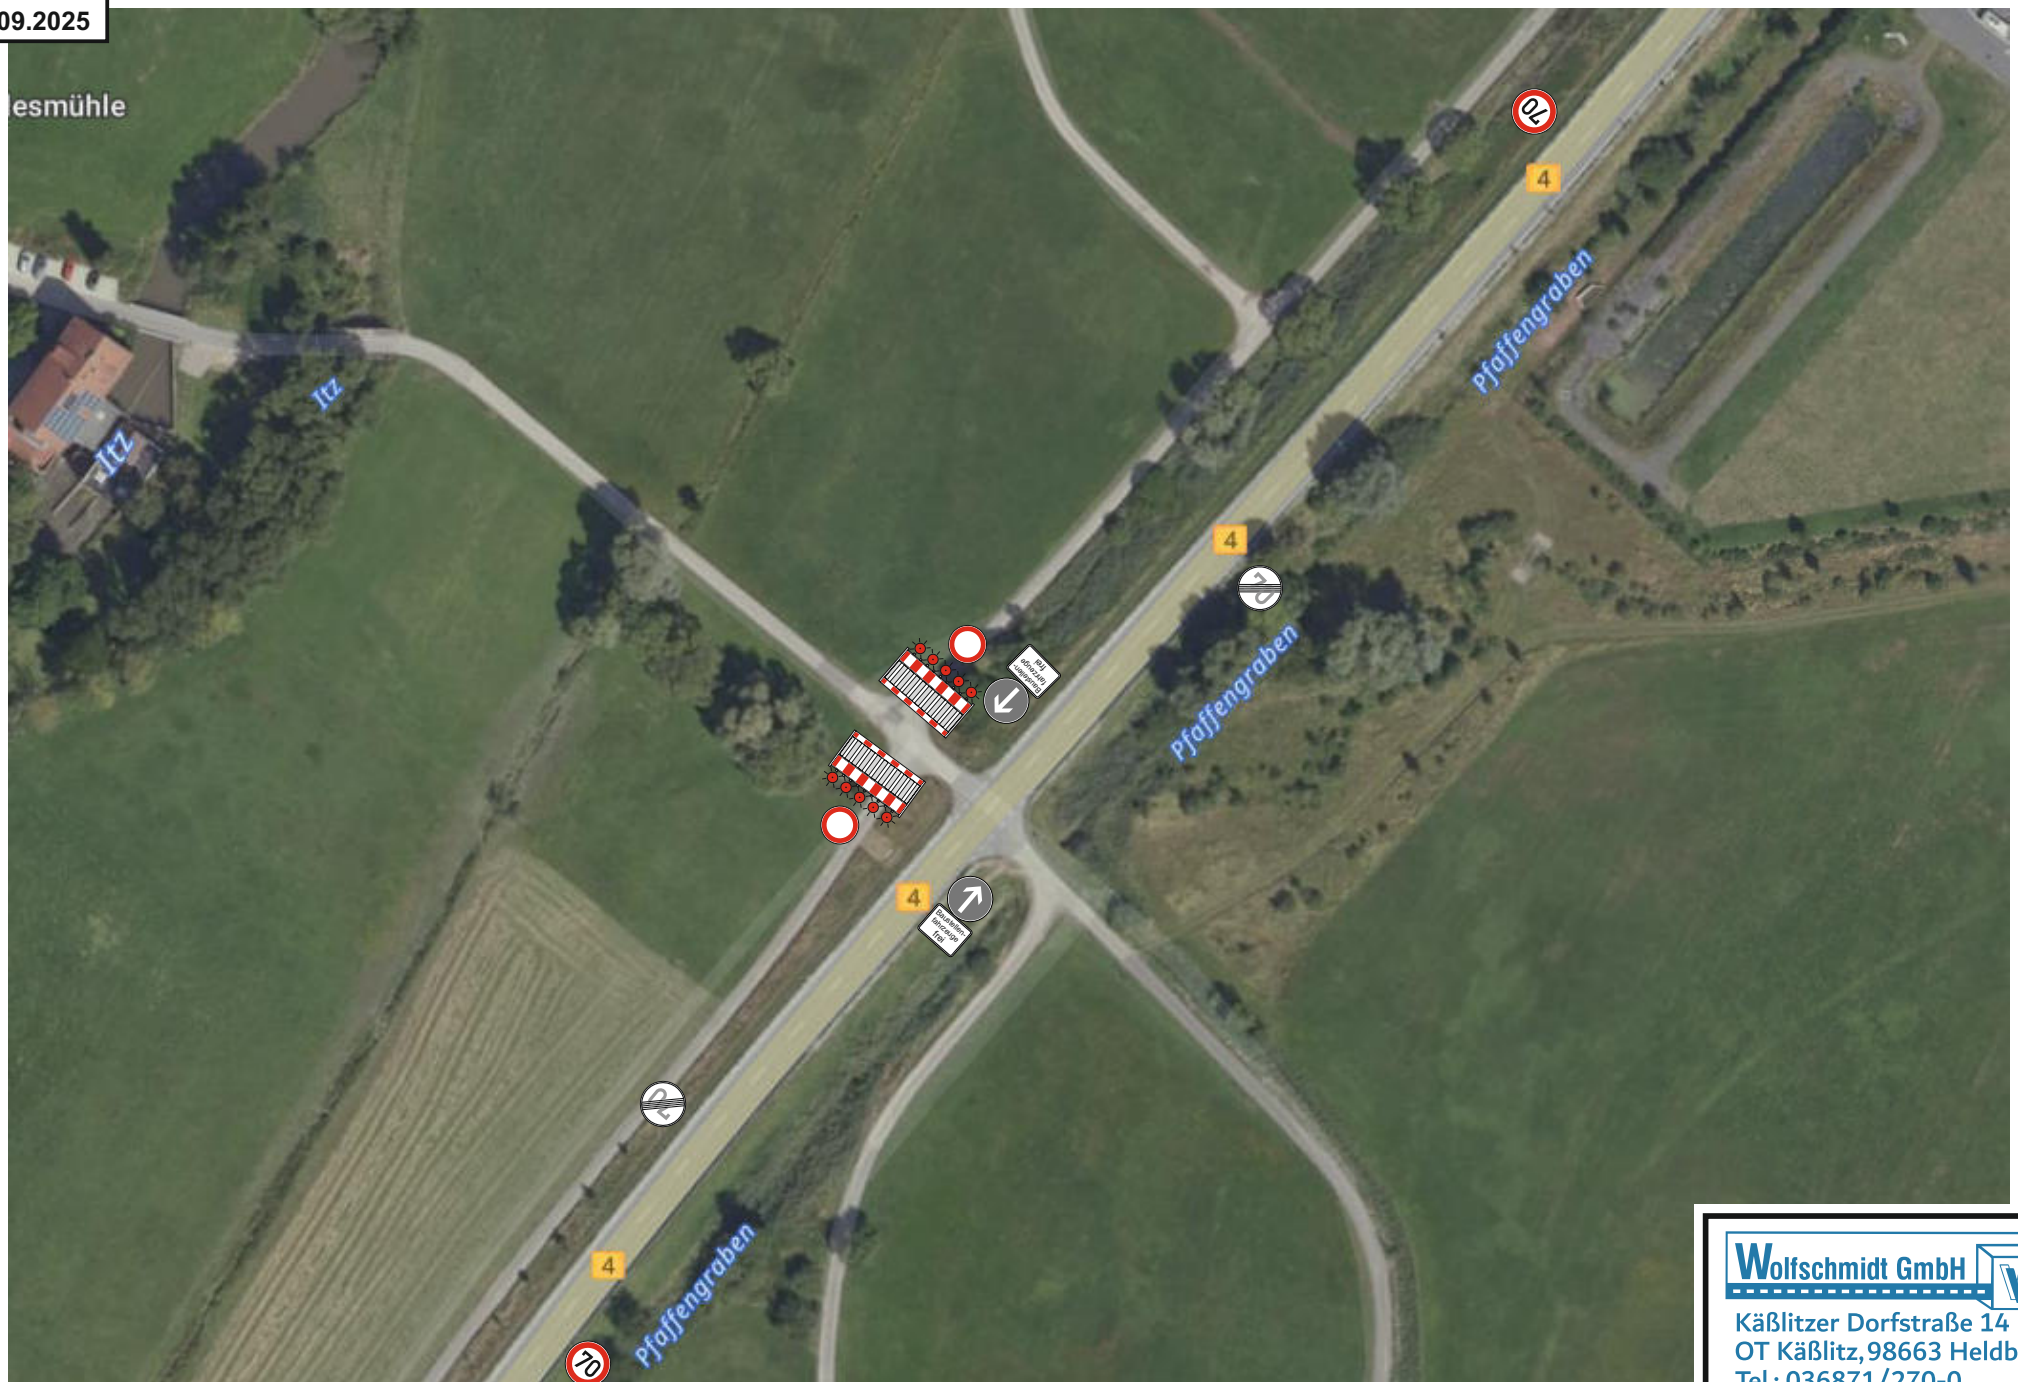


Bauvorhaben: GRW Großheirath - Meschenbach

Auftraggeber: Glöckle GmbH

Plan-Nr.: 2

Wolfschmidt GmbH 

Käßlitzer Dorfstraße 14
OT Käßlitz, 98663 Heldburg
Tel.: 036871/270-0
Tel.: 036871/270-16
info@wolfschmidt-gmbh.de
www.wolfschmidt-gmbh.de

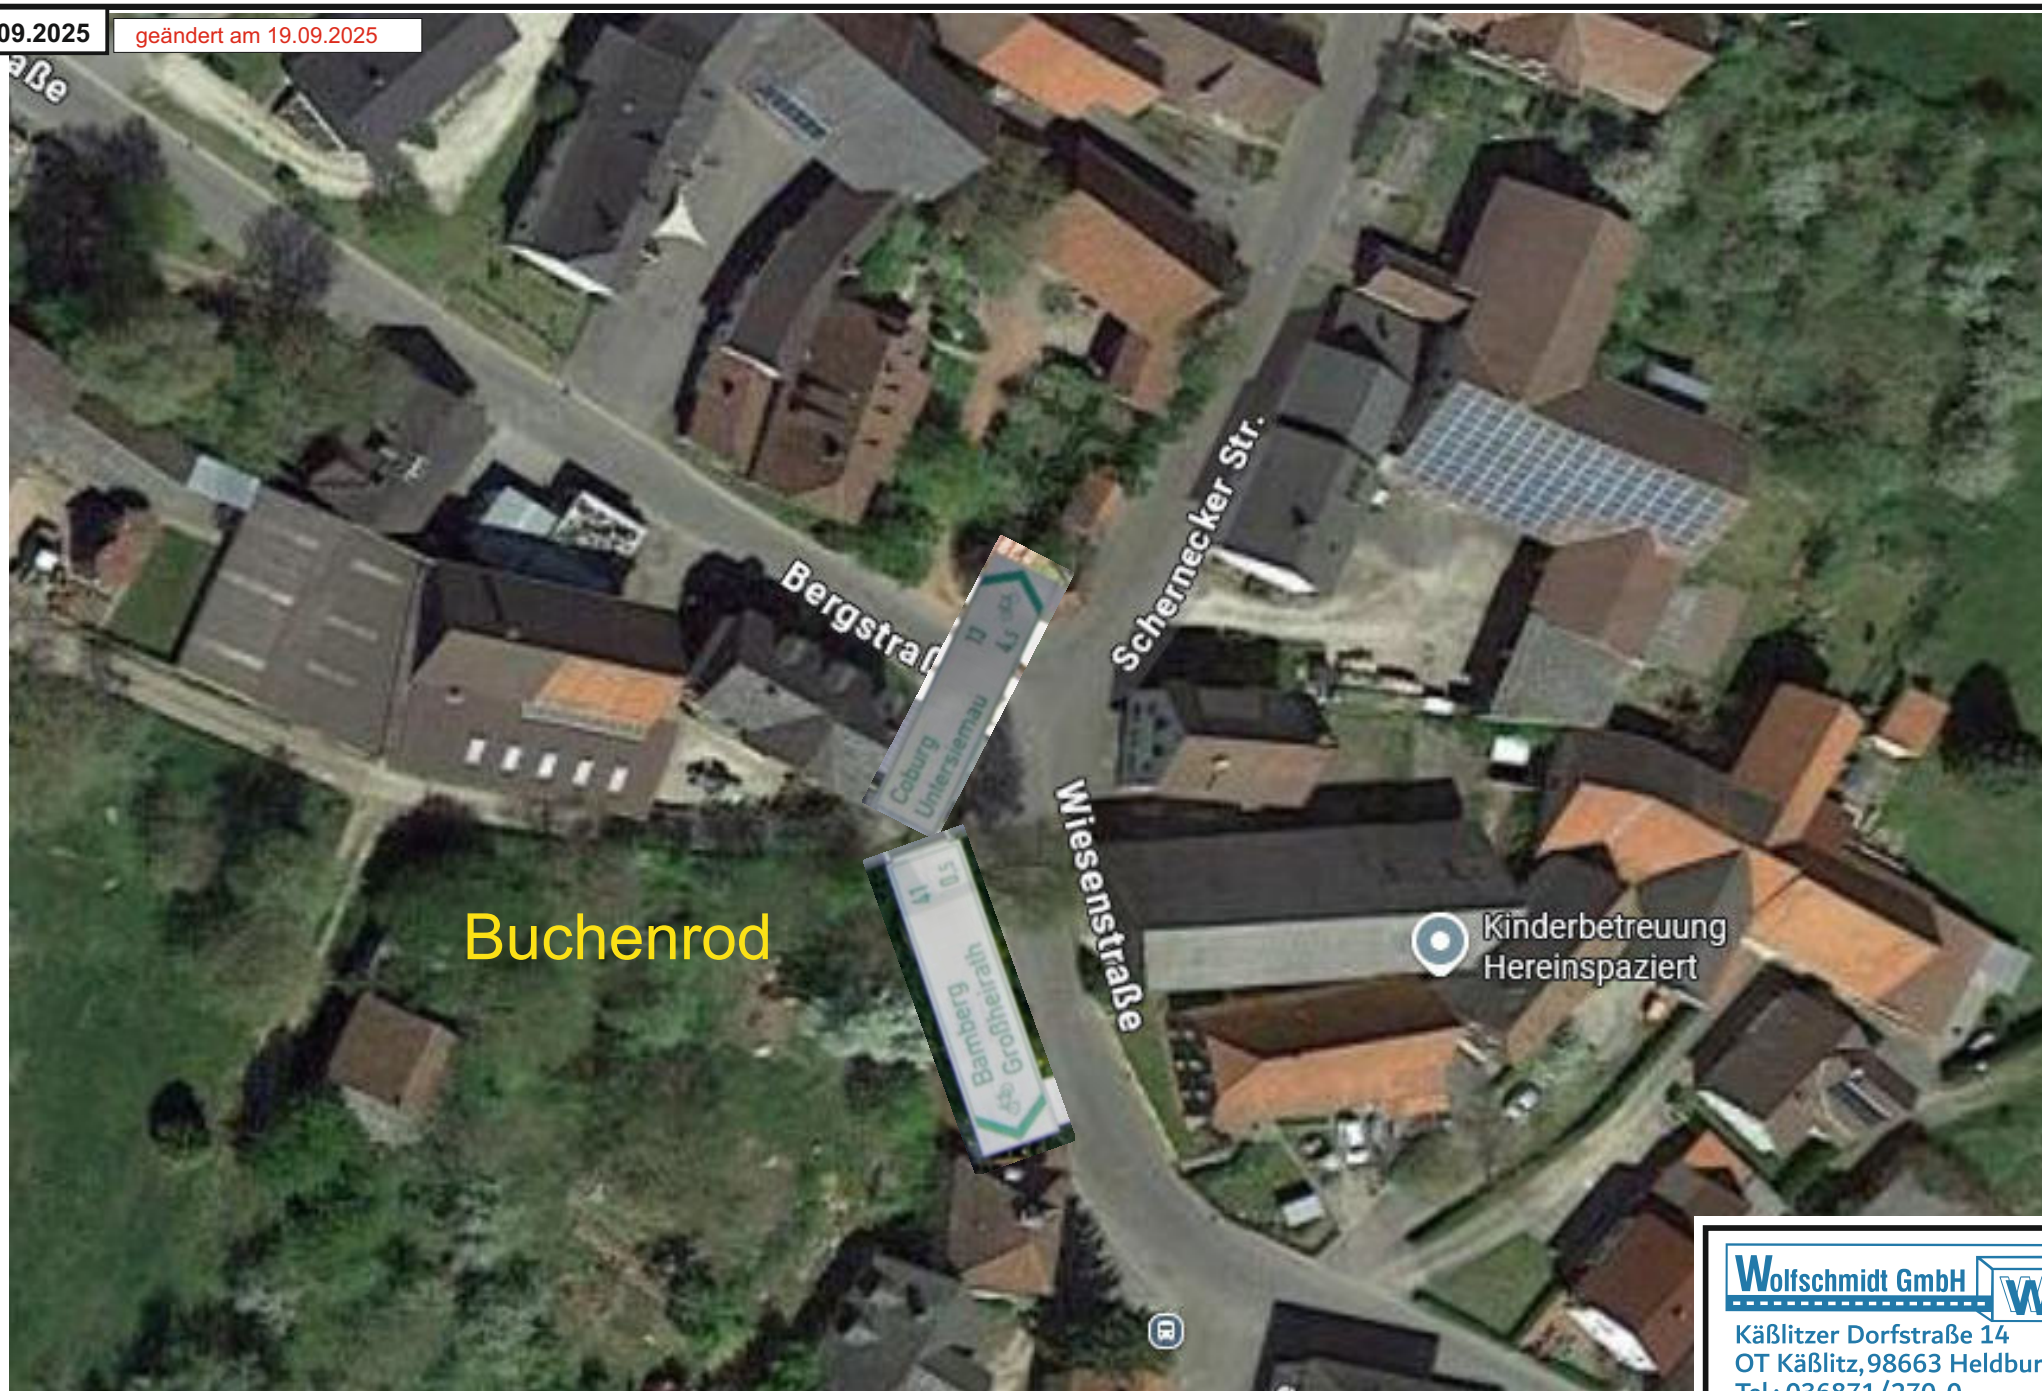

Bauvorhaben: GRW Großheirath - Meschenbach

Auftraggeber: Glöckle GmbH

Plan-Nr.: 3

Wolfschmidt GmbH 

Käßlitzer Dorfstraße 14
OT Käblitz, 98663 Heldburg
Tel.: 036871/270-0
Tel.: 036871/270-16
info@wolfschmidt-gmbh.de
www.wolfschmidt-gmbh.de



Bauvorhaben: GRW Großheirath - Meschenbach

Auftraggeber: Glöckle GmbH

Plan-Nr.: 4

Wolfschmidt GmbH 

Käßlitzer Dorfstraße 14
 OT Käblitz, 98663 Heldburg
 Tel.: 036871/270-0
 Tel.: 036871/270-16
 info@wolfschmidt-gmbh.de
 www.wolfschmidt-gmbh.de

— Rad und
Gehweg



Wolfschmidt GmbH 

Käßlitzer Dorfstraße 14
OT Käblitz, 98663 Heldburg
Tel.: 036871/270-0
Tel.: 036871/270-16
info@wolfschmidt-gmbh.de
www.wolfschmidt-gmbh.de

Bauvorhaben: GRW Großheirath - Meschenbach

Auftraggeber: Glöckle GmbH

Plan-Nr.: 5



Bauvorhaben: GRW Großheirath - Meschenbach

Auftraggeber:	Glöckle GmbH
---------------	--------------

Plan-Nr.:	6
-----------	---

Wolfschmidt GmbH 

Käblitzer Dorfstraße 14
OT Käblitz, 98663 Heldburg
Tel.: 036871/270-0
Tel.: 036871/270-16
info@wolfschmidt-gmbh.de
www.wolfschmidt-gmbh.de